



ΕΦΗΜΕΡΙΣ ΤΗΣ ΚΥΒΕΡΝΗΣΕΩΣ

ΤΗΣ ΕΛΛΗΝΙΚΗΣ ΔΗΜΟΚΡΑΤΙΑΣ

ΤΕΥΧΟΣ ΤΕΤΑΡΤΟ **Αρ. Φύλλου 37**

21 Ιανουαρίου 1994

ΠΕΡΙΕΧΟΜΕΝΑ

ΑΠΑΛΛΟΤΡΙΩΣΕΙΣ

ΑΠΟΦΑΣΕΙΣ

ΑΠΑΛΛΟΤΡΙΩΣΕΙΣ

ΑΠΟΦΑΣΕΙΣ

Αριθ. Δ12α/φ ΕΥΔΑΠ/40319 Π.Ε. (1)

Ολική ανάκληση της απαλλοτρίωσης που κηρύχθηκε με την Δ12α/φ ΕΥΔΑΠ/32326/27.4.1993 (ΦΕΚ 481/10.5.1993 Τ.Δ.) απόφαση του Υπουργού ΠΕΧΩΔΕ.

Ο ΥΠΟΥΡΓΟΣ
ΠΕΡΙΒΑΛΛΟΝΤΟΣ ΧΩΡΟΤΑΞΙΑΣ ΚΑΙ ΔΗΜ. ΕΡΓΩΝ

Έχοντας υπόψη:

1. Τις διατάξεις του άρθρου 28 του Ν. 1068/1980, (ΦΕΚ 190/23.8.1980 Τ.Α') «περί συστάσεως ενιαίου φορέα Υδρεύσεως - Αποχετεύσεως Πρωτευούσης».

2. Τις διατάξεις του άρθρου 12 παρ. 1 του Ν.Δ. 797/1971 (ΦΕΚ 1/1.1.1971 Τ.Α') «περί αναγκαστικών απαλλοτριώσεων».

3. Την Δ12α/φ. ΕΥΔΑΠ/32326/27.4.1993 (ΦΕΚ 481/10.5.1993 Τ.Δ) απόφαση του Υπουργού ΠΕΧΩΔΕ, με την οποία κηρύχθηκε αναγκαστική απαλλοτρίωση εκτάσεων 2,242,50 μ² και 1993 μ² για την εγκατάσταση των κάτω και άνω Αντλιοστασίων Διϋλιστηρίων (Α2,Α3) στην περιοχή Μάνδρας Ελευσίνας, από την ΕΥΔΑΠ.

4. Το Δ6/22470/9.11.1993 έγγραφο της Δ/νσης Έργων Ύδρευσης Αποχέτευσης (Δ6) της Γ.Γ.Δ.Ε. του ΥΠΕΧΩΔΕ.

5. Την 8524/3.8.1993 απόφαση του Διοικητικού Συμβουλίου της ΕΥΔΑΠ, με την οποία εγκρίθηκε, μεταξύ άλλων, η ανάκληση της απαλ/σης των εκτάσεων 2.242,50 μ² και 1993 μ² που απαλλοτριώθηκαν με την Δ12α/φ. ΕΥΔΑΠ/32326/27.4.1993 απόφαση του Υπουργού ΠΕΧΩΔΕ.

6. Το 179671/22.10.1993 έγγραφο της ΕΥΔΑΠ.

7. Τις διατάξεις του Π.Δ/τος 69/8.2.1988 (ΦΕΚ 28/16.2.1988 Τ.Α) «Οργανισμός Γενικής Γραμματείας Δημοσίων Έργων» όπως τροποποιήθηκε και συμπληρώθηκε.

8. Την Δ16α/03/318/Α.Φ./6.5.1991 απόφαση του Αν. Υπουργού ΠΕΧΩΔΕ «Επιλογή και Τοποθέτηση Γενικών Διευθυντών».

9. Την Δ16α/04/773/29.11.1990 (ΦΕΚ 746/30.11.1990 Τ.Β') κοινή απόφαση του Υπουργού Προεδρίας της Κυβέρνησης και Αναπληρωτού Υπουργού ΠΕΧΩΔΕ «Εξαίρεση Διοικητικών Πράξεων ή Εγγράφων από τον Κανόνα των Τριών Υπογραφών».

10. Την 71/26.10.1993 (ΦΕΚ 834/27.10.1993 Τ.Β') απόφαση του Πρωθυπουργού «Καθορισμός Αρμοδιοτήτων του Αναπληρωτή Υπουργού Περιβάλλοντος, Χωροταξίας και Δημοσίων Έργων Γιάννη Σουλαδάκη»., αποφασίζουμε:

Ανακαλούμε ολικά την αναγκαστική απαλλοτρίωση εκτάσεων συνολικής επιφάνειας 2,242,50 μ² και 1993 μ² που κυρώθηκε με την Δ12α/φ. ΕΥΔΑΠ/ 32326/ 27.4.1993 (ΦΕΚ 481/10.5.1993 Τ.Δ) απόφαση του Υπουργού ΠΕΧΩΔΕ για την εγκατάσταση των κάτω και άνω Αντλιοστασίων Διυλιστηρίων (Α2, Α3), στην περιοχή Μάνδρας Ελευσίνας, όπως σημειώνεται με κόκκινη γραμμή στα τοπογραφικά διαγράμματα Τ.Α. 65 και Τ.Α. 66α και περιλαμβάνονται στους σχετικούς Κτηματολογικούς πίνακες που έχουν συνταχθεί από την Ε.Υ.Δ.Α.Π. και θεωρήθηκαν από τον Δ/ντή της Δ/νσης Έργων Ύδρευσης - Αποχέτευσης (Δ6) της Γ.Γ.Δ.Ε. του Υ.ΠΕ.ΧΩ.ΔΕ. Ιωάννη Λεονταρίτη την 11.3.1993, γιατί οι εκτάσεις αυτές δεν πρόκειται να χρησιμοποιηθούν για τον σκοπό που απαλλοτριώθηκαν, λόγω της οριστικής ματαίωσης της κατασκευής των αντλιοστασίων και έργου Ανάβαλου.

Η απόφαση αυτή να δημοσιευθεί στην Εφημερίδα της Κυβερνήσεως.

Αθήνα, 7 Ιανουαρίου 1994

Ο ΑΝΑΠΛΗΡΩΤΗΣ ΥΠΟΥΡΓΟΣ

ΓΙΑΝΝΗΣ ΣΟΥΛΑΔΑΚΗΣ

Αριθ. 2274 (2)

Καθορισμός των ορίων του αιγιαλού και δημιουργία ζώνης παραλίας - καθορισμός ορίων παλαιού αιγιαλού στην περιοχή λιμένος Τήνου Νομού Κυκλάδων.

Ο ΝΟΜΑΡΧΗΣ ΚΥΚΛΑΔΩΝ

Έχοντας υπόψη:

1. Τις διατάξεις των άρθρων 1 μέχρι και 7 του Α.Ν. 2344/1940 «περί αιγιαλού και παραλίας», όπως τροποποιήθηκαν και συμπληρώθηκαν με τις διατάξεις: α) Του άρθρου 13 του Ν. 1078/1980 και β) του άρθρου 23 του Ν. 1337/1983.

2. Τις διατάξεις του άρθρου 1 της παρ. 1 του Ν. 3200/55 (ΦΕΚ 97/Α/1955) «περί διοικητικής αποκεντρώσεως» σε συνδυασμό με τις διατάξεις του από 28.6.55 Β. Δ/τος «περί εξαιρέσεως από της κατά άρθρο 1 του Ν. 3200/55 αρμοδιότητος των Νομαρχών, αντικειμένων τινών αρμοδιότητος του Υπ. Οικονομικών» του Β.Δ. 704/79 και του άρθρου 1 παρ. 5 του Π.Δ. 71/25.2.84, σχετικά με την μεταβίβαση αρμοδιοτήτων του Υπουργού Οικονομικών στους Νομάρχες και στις Περιφερειακές Αρχές διανομαρχιακού επιπέδου.

3. Τις διατάξεις της παρ. 9 του άρθρου 1 του Κεφαλαίου Β' της 0.208/181/26.4.1982 (ΦΕΚ 214/26.4.1982 τ.Β') κοινής απόφασης των Υπουργών Προεδρίας Κυβερνήσεως και Οικονομικών «Αναμόρφωση Συλλογικών Οργάνων Γνωμοδοτικής και Αποφασιστικής Αρμοδιότητας του Υπουργείου Οικονομικών».

4. Την από 27.8.93 έκθεση της «Επιτροπής καθορισμού των ορίων του αιγιαλού και παραλίας και θέσεων αμμοληψίας», που καθόρισε τα όρια του αιγιαλού και της παραλίας και παλαιού αιγιαλού στην περιοχή λιμένος Τήνου και το από Αύγουστο 1993 τοπογραφικό διάγραμμα με κλίμακα 1:500 σε δύο (2) πινακίδες του Νικολάου Λούβαρη Τοπ. μηχανικού που θεωρήθηκε την 26.8.93 που συνοδεύει την έκθεση της προαναφερόμενης Επιτροπής.

5. Τη σύμφωνη γνώμη του Γενικού Επιτελείου Ναυτικού, που διατυπώθηκε στο 544,5/694/4.10.93 έγγραφό του, αποφασίζουμε:

1. Επικυρώνουμε την από 27.8.93 έκθεση της Επιτροπής καθορισμού των ορίων του αιγιαλού και παραλίας και θέσεων αμμοληψίας, στη θέση λιμένος Τήνου καθώς και το από Αύγουστο 1993 τοπογραφικό διάγραμμα, σε δύο (2) πινακίδες που τη συνοδεύει, το οποίο συντάχθηκε από τον Νικόλαο Λούβαρη Τοπογρ. μηχανικό, με κλίμακα 1:500 και θεωρήθηκε την 26.8.93 επί του οποίου η πιο πάνω Επιτροπή, καθόρισε την οριογραμμή του αιγιαλού, με κόκκινη πολυγωνική γραμμή Α1 - Α2 - Α3 - Α4 έως Α31 - Α32 την οριογραμμή της παραλίας με κίτρινη συνεχή πολυγωνική γραμμή Π1 - Α1 - Π2 έως Π29 την οριογραμμή του παλαιού αγιαλού με πλέ συνεχή πολυγωνική γραμμή ΚΟ - Κ1 - Κ2 - Κ3 έως Κ27 - Π20.

Η απόφαση αυτή, με την έκθεση της επιτροπής και το διάγραμμα, που προαναφέραμε, να δημοσιευθούν στην Εφημερίδα της Κυβερνήσεως.

Ερμούπολη, 5 Ιανουαρίου 1994

Ο Νομάρχης

ΠΑΝΟΣ ΚΟΝΤΟΓΕΩΡΓΗΣ

ΕΚΘΕΣΗ

Καθορισμού των Ορίων Αιγιαλού και Παραλίας

Άρθρο 100 ΠΔ 284/88

Για τον καθορισμό για πρώτη φορά του Αιγιαλού της Παραλίας και του Παλαιού Αιγιαλού στο λιμάνι της Τήνου.

Στην Τήνο 27.8.93 οι υπογεγραμμένοι:

1. Στυλιανός Σεζένιας Προϊστάμενος της Κτηματικής Υπηρεσίας ως Πρόεδρος.

2. Δημήτριος Καράμπαλης Πολ. Μηχ. της Δ.Τ.Υ. Ν. Κυκλάδων αναπληρωτής του Προϊσταμένου του που εκωλύετο, ως μέλος.

3. Δημήτριος Περδικούρης Λιμενάρχης Ν. Τήνου, ως μέλος, που αποτελούν την επιτροπή καθορισμού των ορίων Αιγιαλού Παραλίας και Παλαιού Αιγιαλού σύμφωνα με το άρθρο 100 του ΠΔ 284/88 και την απο 24.8.93 τηλεφωνική πρόσκληση του Προέδρου αυτής πήγαμε επί τόπου στην προαναφερόμενη περιοχή την 27.8.93.

Αφού λάβαμε υπόψη:

1. Το υπ' αριθ. 542/467/2.7.93 έγγραφο του Γ.Ε.Ν. με το οποίο ζητείται ο καθορισμός των ορίων του Αιγιαλού και της Παραλίας προκειμένου να γίνει η διαπλάτυνση της παραλιακής οδού.

2. Το υπό του Τοπογράφου Μηχανικού Νίκου Λούβαρη συνταχθέν τοπογραφικό και υψομετρικό διάγραμμα από Αύγουστο 1993 σε 2 πινακίδες σε κλίμακα 1:500 ελεγμένο για την ακρίβεια της αποτύπωσης από τον Δημήτριο Καράμπαλη Πολ. Μηχαν. της Δ.Τ.Υ.Ν. Κ. την 26.8.93 και θεωρημένο από τον αναπληρωτή Δ/ντή Δ.Τ.Υ.Ν.Κ. την ίδια ημερομηνία ως το άρθρο 20 του Ν. 719/77 ορίζει.

3. Τις διατάξεις του ΑΝ 2344/40 όπως αυτό τροποποιήθηκε όπως και τη σχετική προς αυτό Δικαστηριακή και Διοικητική Νομολογία.

4. Την από την επι τόπου μετάβαση σχημστισθείσα αντίληψη περί του πλάτους της βρεχόμενης ζώνης ξηράς και λοιπών συναφών στοιχείων.

5. Το υπ' αριθμ. 18624/22.4.66 παραχωρητήριο με το οποίο το Ιερό Ίδρυμα Ευαγγελιστρίας Τήνου παραχώρησε έκταση στον Δήμο Τήνου για την κατασκευή αθλητικών χώρων με αποτέλεσμα η επιτροπή μας δεν συμπεριλαμβάνει τον χώρο αυτό εντός των ορίων του Παλαιού Αιγιαλού.

6. Το οτι το λιμάνι της Τήνου έχει κατασκευαστεί με κριπιδώματα και προσχώσεις και έτσι η επιτροπή μας καθόριζε τα όρια του Παλαιού Αιγιαλού έτσι ώστε αυτά να συμπίπτουν με τα όρια του ισχύοντος ρυμοτομικού σχεδίου πόλεως Τήνου.

7. Στο νότιο άκρο του λιμένος η ακτή είναι απότομη και απόκρυμνη και φυσικά διαμορφωμένη, αποφασίζει:

1. Καθορίζει το πιο πάνω τοπογραφικό διάγραμμα:

α) Την οριογραμμή του Αιγιαλού με κόκκινη συνεχή πολυγωνική γραμμή Α1 - Α2 - Α3 - Α4 - Α5 - Α6 - Α7 - Α8 - Α9 - Α10 - Α11 - Α12 - Α13 - Α14 - Α15 - Α16 - Α17 - Α18 - Α19 - Α20 - Α21 - Α22 - Α23 - Α24 - Α25 - Α26 - Α27 - Α28 - Α29 - Α30 - Α31 -Α32.

β) Την οριογραμμή της Παραλίας με συνεχή κίτρινη πολυγωνική γραμμή Π1 - Α1 - Π2 - Π3 - Π4 - Π5 - Π6 - Π7 - Π8 - Π9 - Π10 - Π11 - Π12 - Π13 - Π14 - Π15 - Π16 - Π17 - Π18 - Π19 - Π20 - Π21 - Π22 - Π23 - Π24 - Π25 - Π26 - Π27 - Π28 - Π29 πλάρους 10.00 μ.

Καθορίζεται ζώνη Παραλίας επειδή δεν εξυπηρετούνται οι σκοποί του άρθρου 7 παρ. 1.

γ) Αποφαίνεται οτι υφίσταται παλαιός Αιγιαλός και καθορίζει αυτόν με συνεχή μπλέ πολυγωνική γραμμή ΚΟ - Κ1 - Κ2 - Κ3 - Κ4 - Κ5 - Κ6 - Κ7 - Π3 - Π4 - Π7 - Κ8 - Κ9 - Κ10 - Κ11 - Κ12 - Κ13 - Κ14 - Κ15 - Κ16 - Π12 - Π13 - Κ17 - Κ18 - Κ19 - Κ20 - Κ21 - Κ22 - Κ23 - Κ24 - Κ25 - Κ26 - Κ27 - Π20.

ΠΙΝΑΚΑΣ 1

ΚΟΡΥΦΕΣ ΑΙΓΙΑΛΟΥ	ΣΥΝΤΕΤΑΓΜΕΝΗ X(μ)	ΣΥΝΤΕΤΑΓΜΕΝΗ Y(μ)
A1	327439,50	393386,60
A2	327447,50	393362,60
A3	327442,30	393309,05
A4	327467,40	393274,15
A5	327457,55	393151,40
A6	327462,80	393150.90
A7	327511,90	393316,60
A8	327588.10	393293.90
A9	327571,80	393238,40
A10	327615,60	393215,80
A11	327654,50	393256,40
A12	327692,50	393232,50
A13	327722,40	393199,70
A14	327737,50	393150,05
A15	327732,90	393088,50
A16	327690,90	393010,10
A17	327678,10	393000,00
A18	327657,20	392984,10
A19	327663,90	392975,20
A20	327695,90	392992,40
A21	327717,10	392951,90
A22	327701,00	392890.10
A23	327659,60	392847,70
A24	327621,90	392809,90
A25	327597,40	392760,10
A26	327551,50	392701,30
A27	327633,60	392614,40
A28	327661.90	392530,90
A29	327690,60	392474,90
A30	327725,90	392429.10
A31	327775,10	392401,90
A32	327800,00	392407.00

ΠΙΝΑΚΑΣ 2

ΚΟΡΥΦΕΣ ΠΑΡΑΛΙΑΣ	ΣΥΝΤΕΤΑΓΜΕΝΗ Χ(μ)	ΣΥΝΤΕΤΑΓΜΕΝΗ Υ(μ)
Π1	327448,05	393391,20
Α1	327439,50	393386,60
Π2	327457,30	393359,60
Π3	327450,40	393311,05
Π4	327459,40	393300,90
Π5	327477,75	393277,90
Π6	327473,80	393225,90
Π7	327506,40	393327,90
Π8	327600,30	393300,50
Π9	327583,50	393243,80
Π10	327613,50	393227,50
Π11	327652,50	393269,50
Π12	327700,90	393240,60
Π13	327730,90	393204,40
Π14	327747,90	393149,95
Π15	327742,40	393085,05
Π16	327699,05	393004,00
Π17	327704,00	393000,00
Π18	327728,05	392954,20
Π19	327710,30	392885,20
Π20	327667,10	392840,60
Π21	327630,60	392804,10
Π22	327607,40	392757,10
Π23	327564,40	392702,90
Π24	327642,40	392621,60
Π25	327671,10	392534,10
Π26	327699,40	392480,10
Π27	327732,55	392437,10
Π28	327778,90	392411,80
Π29	327800,00	392407,00

ΠΙΝΑΚΑΣ 3

ΚΟΡΥΦΕΣ ΠΑΛΑΙΟΥ ΑΙΓΙΑΛΟΥ	ΣΥΝΤΕΤΑΓΜΕΝΗ X(Γ)	ΣΥΝΤΕΤΑΓΜΕΝΗ Y(Γ)
K0	327450.05	393369,80
K1	327475,90	393386,40
K2	327488,40	393364,90
K3	327481.30	393356.90
K4	327457.05	393341,60
K5	327464,40	393329.60
K6	327454,40	393323,90
K7	327458,10	393317.10
Π3	327450,40	393311.05
Π4	327459,40	393300.90
Π7	327506.40	393327,90
K8	327522.60	393352.60
K9	327528,30	393345.60
K10	327571,90	393332.60
K11	327607,40	393311.60
K12	327602.40	393304.45
K13	327613.60	393294,90
K14	327634.90	393282.10
K15	327638,70	393288,90
K16	327685,90	393259.90
Π12	327700,90	393240,60
Π13	327730,90	393204.40
K17	327758,20	393172,10
K18	327796,90	393126.40
K19	327749,80	393130,05
K20	327746,90	393098.60
K21	327749.05	393087,90
K22	327721,55	393022,60
K23	327721,30	393013,10
K24	327727,00	393000,00
K25	327746,30	392953,30
K26	327754,60	392914.40
K27	327715,50	392798.40
Π20	327667.10	392840.60

ΠΙΝΑΚΑΣ 4

ΚΟΡΥΦΕΣ ΟΔΕΥΣΗΣ	ΣΥΝΤΕΤΑΓΜΕΝΗ X(μ)	ΣΥΝΤΕΤΑΓΜΕΝΗ Y(μ)	ΥΨΟΜΕΤΡΟ H(μ)
Kα	327475.40	393360.50	1.23
Kβ	327442.90	393323.95	1.10
Kγ	327467.40	393274.15	1.21
Kδ	327527.45	393316.70	1.02
Kε	327588.80	393297.45	1.08
Kς	327638.80	393277.95	1.18
Kη	327690.60	393235.05	1.18
Kθ	327677.40	393200.45	1.14
Kι	327755.45	393174.40	1.46
Kκ	327748.95	393138.90	1.04
Kλ	327731.95	393075.20	1.12
Kμ	327708.70	393024.90	1.14
Kν	327725.10	392969.55	1.05
Kξ	327732.10	392882.65	8.06
Kο	327697.05	392841.55	9.55
Kπ	327707.30	392765.65	19.41
Kρ	327621.30	392697.45	5.87
Kσ	327643.90	392621.95	27.62
Kτ	327671.20	392537.45	22.13
Kυ	327705.60	392469.80	19.09
Kφ	327777.55	392413.90	13.11

Η ΕΠΙΤΡΟΠΗ

Ο ΠΡΟΕΔΡΟΣ


τ.υ.
Στέλιος Σελένιας

ΤΑ ΜΕΛΗ


τ.υ.
1) Δημήτριος Καράμπαλης
Πολ. Μηχανικός με σύμβαση

τ.υ.
2) Δημήτριος Περδικούρης
Λιμενάρχης Σύρου

ΝΟΜΑΡΧΙΑ ΚΥΚΛΑΔΩΝ
ΚΤΗΜΑΤΙΚΗ ΥΠΗΡΕΣΙΑ
ΑΚΡΙΒΕΣ ΑΝΤΙΓΡΑΦΟ
Σύρος 25.10.93
Μαυία

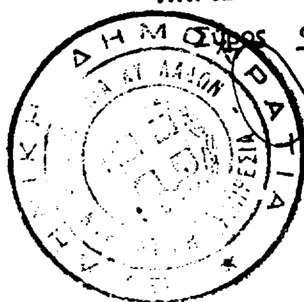


ΤΟΠΟΓΡΑΦΙΚΟ ΔΙΑ...

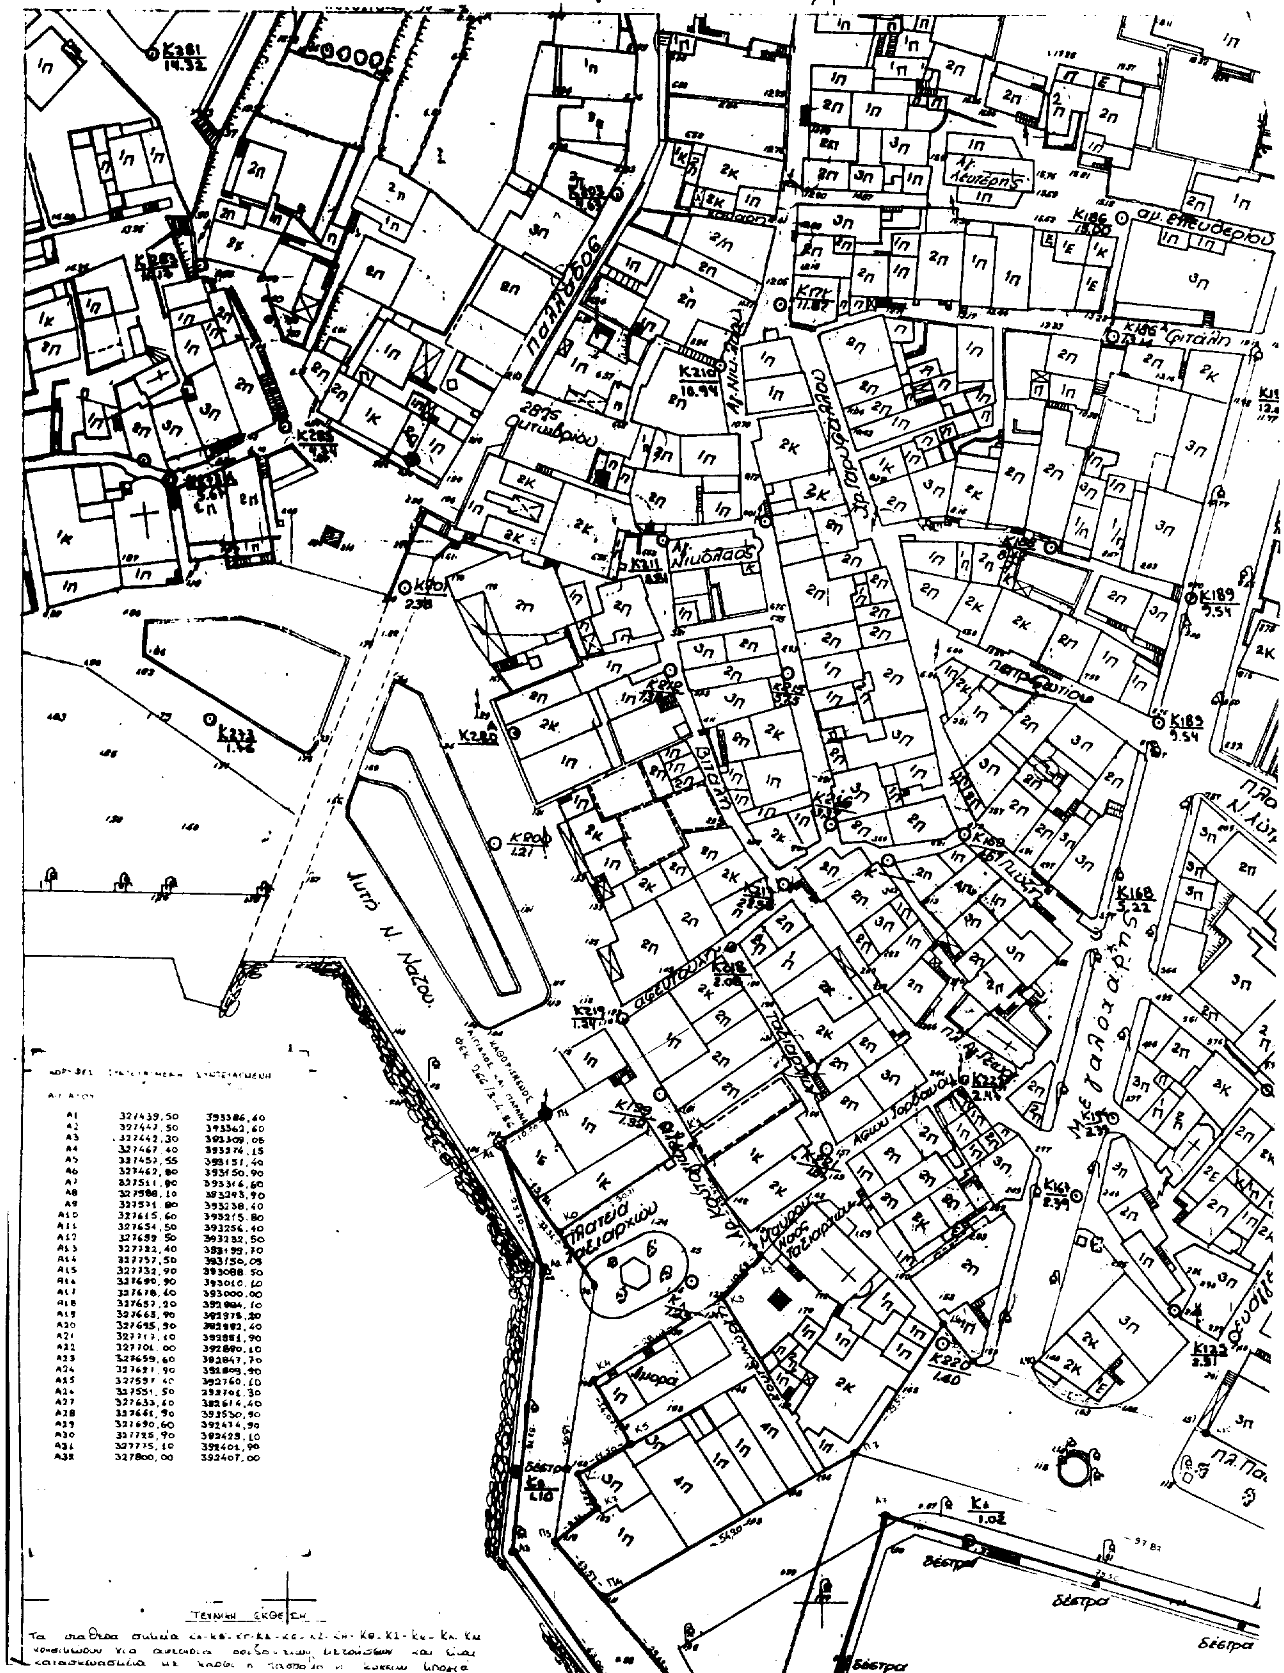

ΚΟΡΥΦΕΣ	ΣΥΝΤΕΤΑΓΜΕΝΗ x	ΣΥΝΤΕΤΑΓΜΕΝΗ y
A1	327439,50	393386,40
A2	327447,50	393362,60
A3	327442,30	393309,05
A4	327467,40	393274,15
A5	327453,55	393151,40
A6	327462,80	393150,90
A7	327511,90	393316,60
A8	327588,10	393293,90
A9	327571,80	393238,40
A10	327615,60	393215,80
A11	327654,50	393256,40
A12	327659,50	393232,50
A13	327722,40	393199,70
A14	327757,50	393150,05
A15	327732,90	393088,50
A16	327690,90	393010,60
A17	327678,40	393000,00
A18	327657,20	392984,10
A19	327665,90	392975,20
A20	327695,90	392982,40
A21	327717,10	392881,90
A22	327701,00	392880,10
A23	327659,60	392847,70
A24	327621,90	392809,90
A25	327597,40	392760,10
A26	327551,50	392701,30
A27	327633,60	392614,40
A28	327641,90	392530,90
A29	327690,60	392474,90
A30	327725,90	392429,10
A31	327775,10	392401,90
A32	327800,00	392407,00

ΜΕΝΟΣ ΤΗΝΟΥ



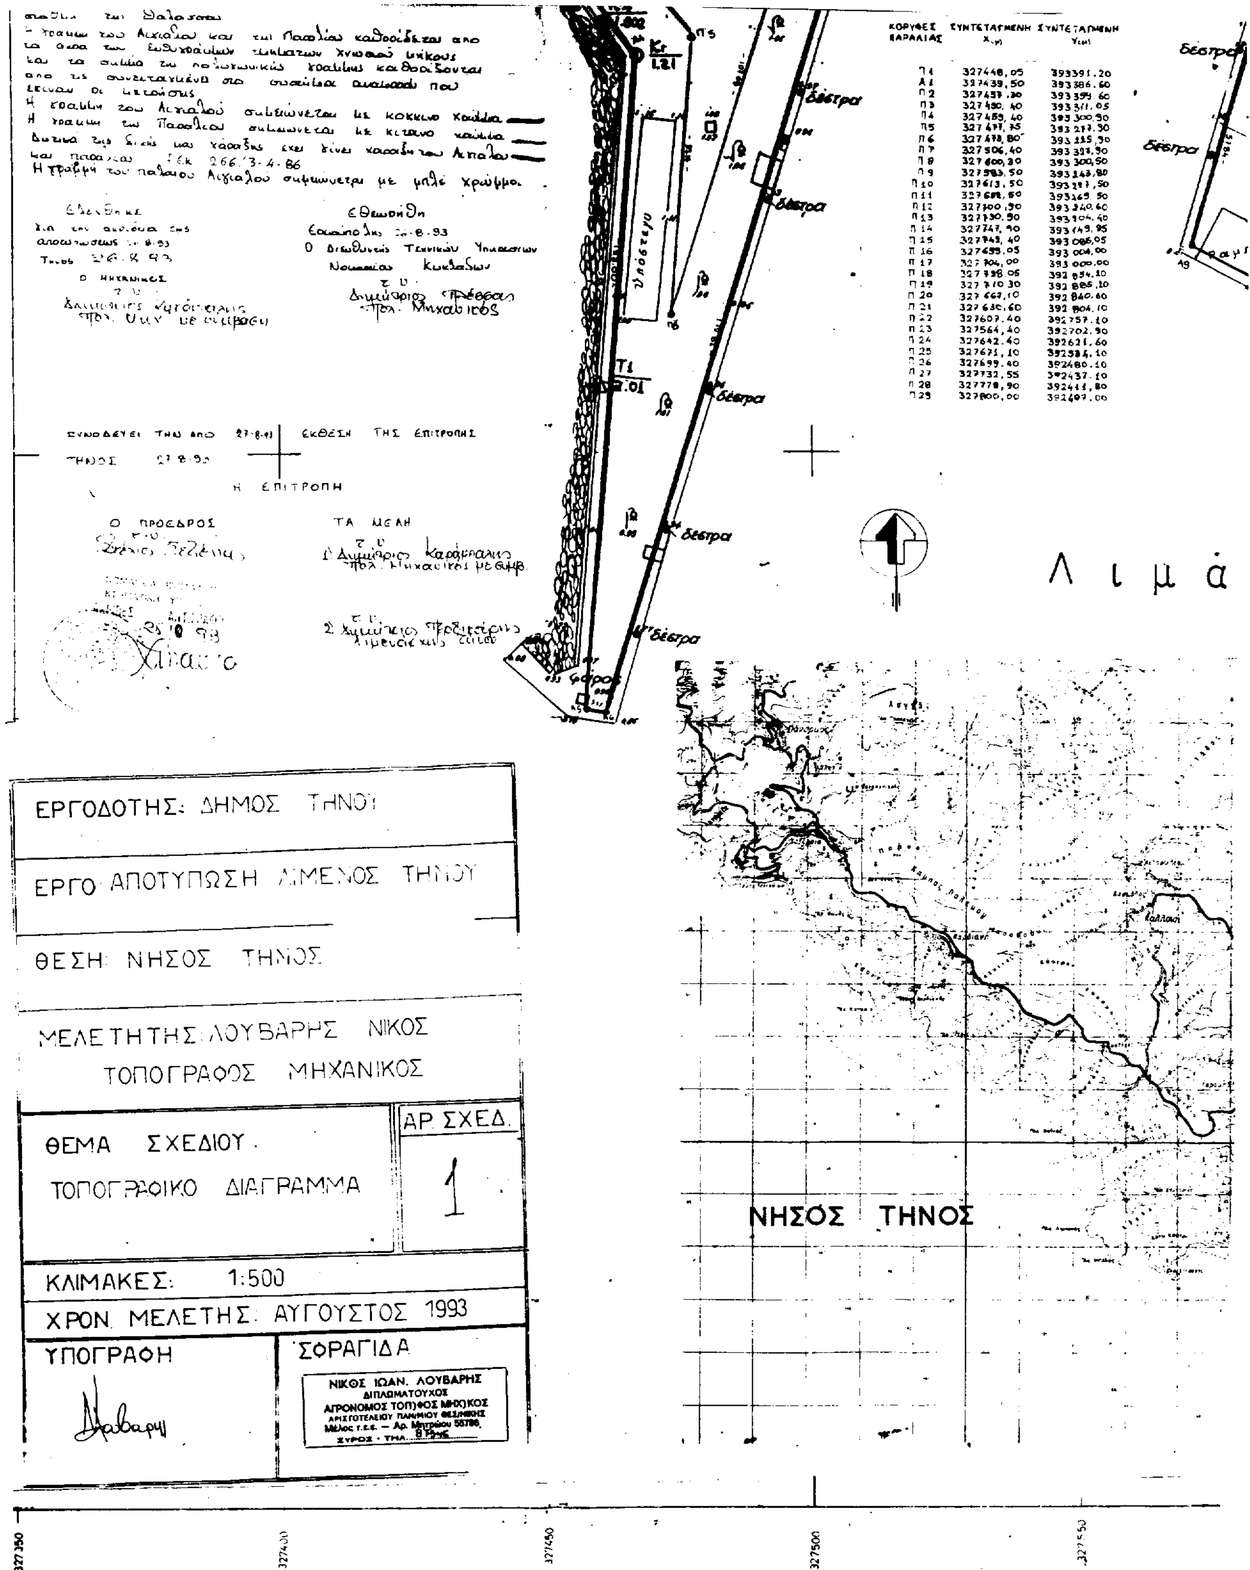


ΚΟΡΥΦΕΣ ΠΑΡΑΛΙΑΣ	ΣΥΝΤΕΤΑΓΜΕΝΗ X(μ)	ΣΥΝΤΕΤΑΓΜΕΝΗ Y(μ)
Π1	327448,05	393391.20
Α1	327439,50	393386.60
Π2	327457,30	393395.60
Π3	327480,40	393371,05
Π4	327459,40	393300,30
Π5	327477,75	393277.30
Π6	327478,80	393215,30
Π7	327506,40	393327,30
Π8	327600,30	393300,50
Π9	327583,50	393243,80
Π10	327613,50	393277,50
Π11	327681,60	393169,50
Π12	327700,90	393240,60
Π13	327730,90	393104,40
Π14	327747,90	393149,95
Π15	327742,40	393086,05
Π16	327655,05	393004,00
Π17	327704,00	393000,00
Π18	327738,05	392954,10
Π19	327710,30	392885,10
Π20	327667,10	392840,60
Π21	327630,60	392804,10
Π22	327607,40	392757,10
Π23	327564,40	392702,90
Π24	327642,40	392621,60
Π25	327671,10	392584,10
Π26	327699,40	392480,10
Π27	327732,55	392437,10
Π28	327778,90	392411,80
Π29	327800,00	392407,00

ΕΛΛΗΝΙΚΟ DATUM
ΕΓΚΑΡΣΙΑ ΜΕΡΚΑΤΟΡΙΚΗ ΠΡΟΒΟΛΗ 3°
ΚΕΝΤΡΙΚΟΣ ΜΕΣΗΜΒΡΙΝΟΣ λ=0° ΑΠ' ΑΘΗΝΑ
Ο ΠΕΡΙΜΕΤΡΙΚΟΣ ΤΕΤΡΑΓΩΝΙΣΜΟΣ ΤΟΥ ΔΙΑΓΡΑΜΜΑΤΟΣ ΕΙΝΑΙ ΤΗΣ ΠΡΟΒΟΛΗΣ ΗΑΤΤ ΤΟΥ ΚΕΝΤΡΟΥ ΦΥΛΛΟΥ ΜΕ φ=37°45' ΚΑΙ λ=1°15' ΑΠ' ΑΘΗΝΑ.


1
2


ΚΟΡΥΦΕΣ	ΣΥΝΤΕΤΑΓΜΕΝΗ X	ΣΥΝΤΕΤΑΓΜΕΝΗ Y	ΥΨΟΜΕΤΡΟ
[illegible]	327475 [illegible]	393360.[illegible]	1.[illegible]
Κ6	327442.90	393323.95	1.[illegible]
[illegible]	[illegible]	393274.15	1.21
[illegible]	[illegible]	393316.70	1.[illegible]
[illegible]	[illegible]	393297.45	1.[illegible]
[illegible]	[illegible]	393277.95	1.[illegible]
[illegible]	[illegible] 60	393235.05	1.[illegible]
[illegible]	[illegible]	393200.45	1.[illegible]
[illegible]	[illegible] 45	393174.40	1.46
[illegible]	327748.95	393138.90	1.04
[illegible]	327731.95	393075.20	1.12
[illegible]	[illegible] 70	393024.90	1.44

ΚΟΡΥΦΕΣ ΠΑΛΑΙΟΥ ΑΙΓΙΑΛΟΥ	ΣΥΝΤΕΤΑΓΜΕΝΗ X	ΣΥΝΤΕΤΑΓΜΕΝΗ Y
ΚΟ	327480.05	393365.80
Κ1	327475.90	393386.40
Κ2	327488.40	393364.90
Κ3	327481.30	393356.90
Κ4	327457.05	393345.60
Κ5	327464.40	393325.60
[illegible]	327454.40	393323.90
Κ7	327458.60	393317.10
Π1	327450.40	393311.05
[illegible]	327455.40	393300.90
Π3	327506.40	393327.90
Κ8	327522.[illegible]	393352.60
Κ9	327528.30	393345.60
Κ10	327571.50	393332.60
Κ11	327607.[illegible]	3933[illegible].60
Κ12	327602.40	393304.45
[illegible]	327[illegible].[illegible]	393294.90
Κ14	327634.50	393282.[illegible]
Κ15	327638.70	393288.90
Κ16	327685.90	393258.90
Π12	327700.50	393240.60
Π13	327730.90	393204.40
Κ17	327758.20	393172.10
Κ18	327756.90	393196.40
Κ19	327745.80	393130.05
Κ20	327746.90	393098.60
Κ21	327748.05	393087.90
Κ22	327721.55	393022.60
Κ23	327721.30	393013.40
Κ24	327727.00	393000.00
Κ25	327746.30	392953.30
[illegible]	327754.40	392974.40
[illegible]	327775.50	392[illegible]
[illegible]	[illegible]	392[illegible]

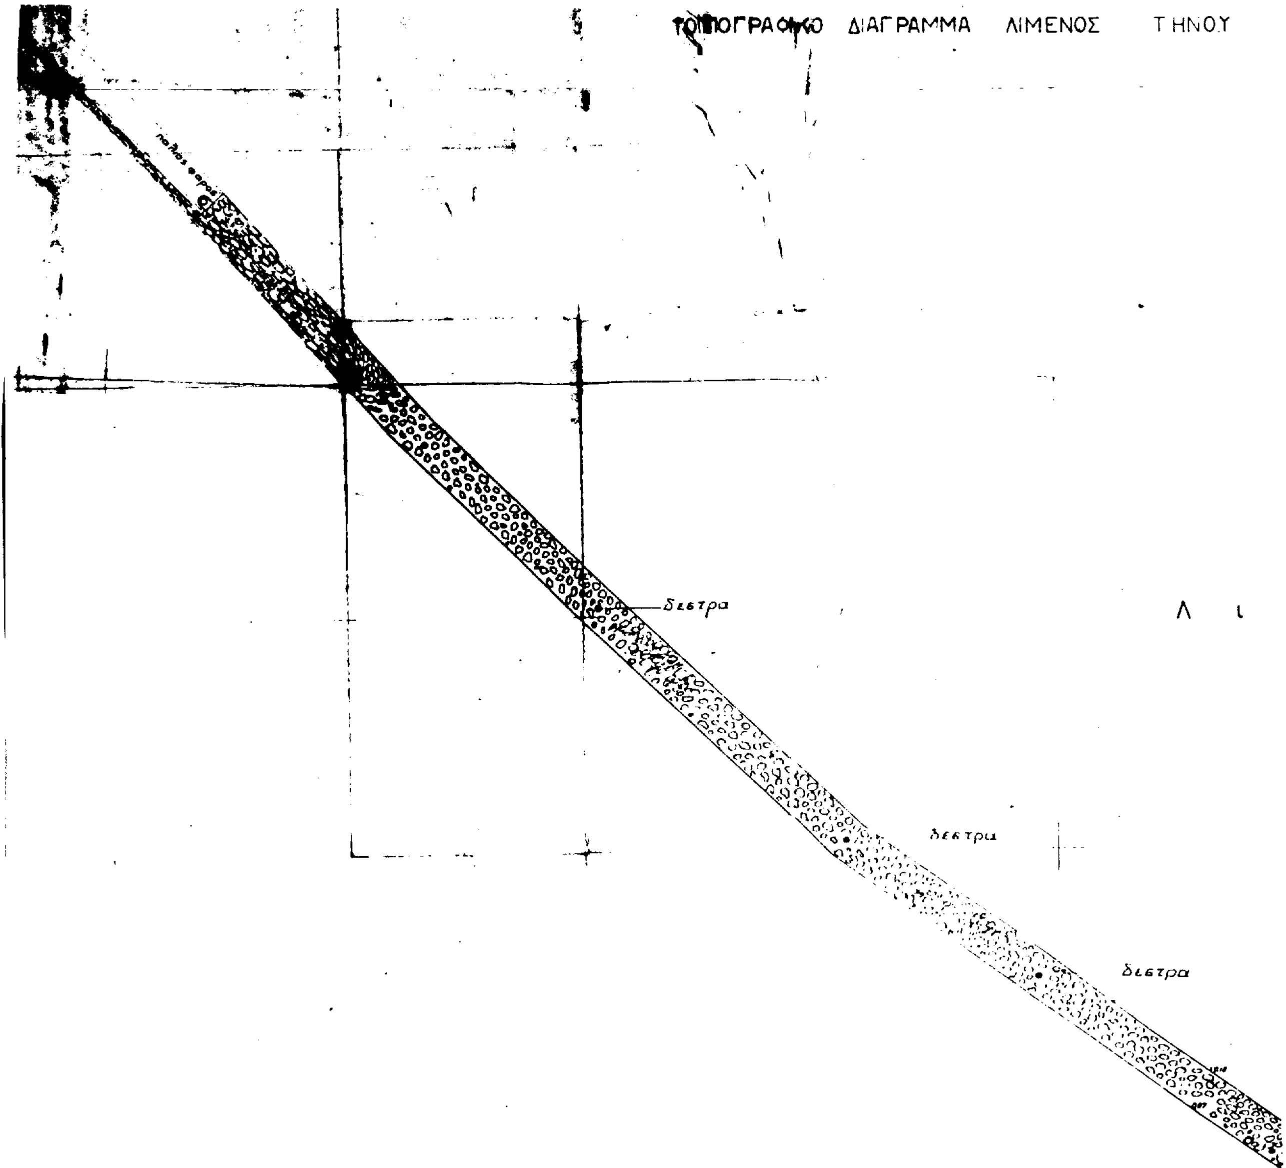

[illegible]	X	Y	[illegible]	X	Y
1	327448.05	393397,20	Κ0	327450.05	393349.00
Α1	327439.50	393384.60	Κ1	327475.90	[illegible]
2	327457.30	[illegible]	Κ2	327488.40	393364.90
3	327450.40	393311.05	Κ3	327481.30	[illegible]
4	327459.40	393300.90	Κ4	327457.08	393341.60
5	327477.75	[illegible]	Κ5	327464.40	393330.60
6	327473.80	393228.90	Κ6	327494.40	393328.90
7	327506.40	[illegible]	Κ7	327490.10	[illegible]
8	327600.30	393300.50	Π3	327450.40	393341.05
9	327565.50	393243.00	Π4	327490.40	393300.90
10	327643.50	393227.50	[illegible]	327506.40	[illegible]
11	327652.90	393269.50	Κ8	327521.60	[illegible]
12	[illegible]	393240.60	Κ9	327536.30	[illegible]
13	[illegible]	393204.40	Κ10	327591.90	[illegible]
14	[illegible]	393149.95	Κ11	327609.40	393316.60
15	[illegible]	393085.05	Κ12	327608.40	[illegible]
16	[illegible]	393004.00	Κ13	327613.60	[illegible]
17	[illegible]	393000.00	Κ14	327634.90	[illegible]
18	[illegible]	392954.20	Κ15	[illegible]	[illegible]
19	[illegible]	[illegible]	Κ16	[illegible]	[illegible]
20	[illegible]	392840.60	[illegible]	[illegible]	[illegible]
21	[illegible]	392804.10	[illegible]	[illegible]	[illegible]
22	327627.40	392757.10	Κ17	[illegible]	[illegible]
23	327564.40	392702.90	Κ18	[illegible]	[illegible]
24	327642.40	392691.60	Κ19	[illegible]	[illegible]
25	[illegible]	392584.15	Κ20	[illegible]	[illegible]
26	327698.40	[illegible]	Κ21	[illegible]	[illegible]
27	327732.55	[illegible]	Κ22	[illegible]	[illegible]
28	327770.90	392461.80	Κ23	[illegible]	[illegible]
29	[illegible]	392407.00	Κ24	[illegible]	[illegible]

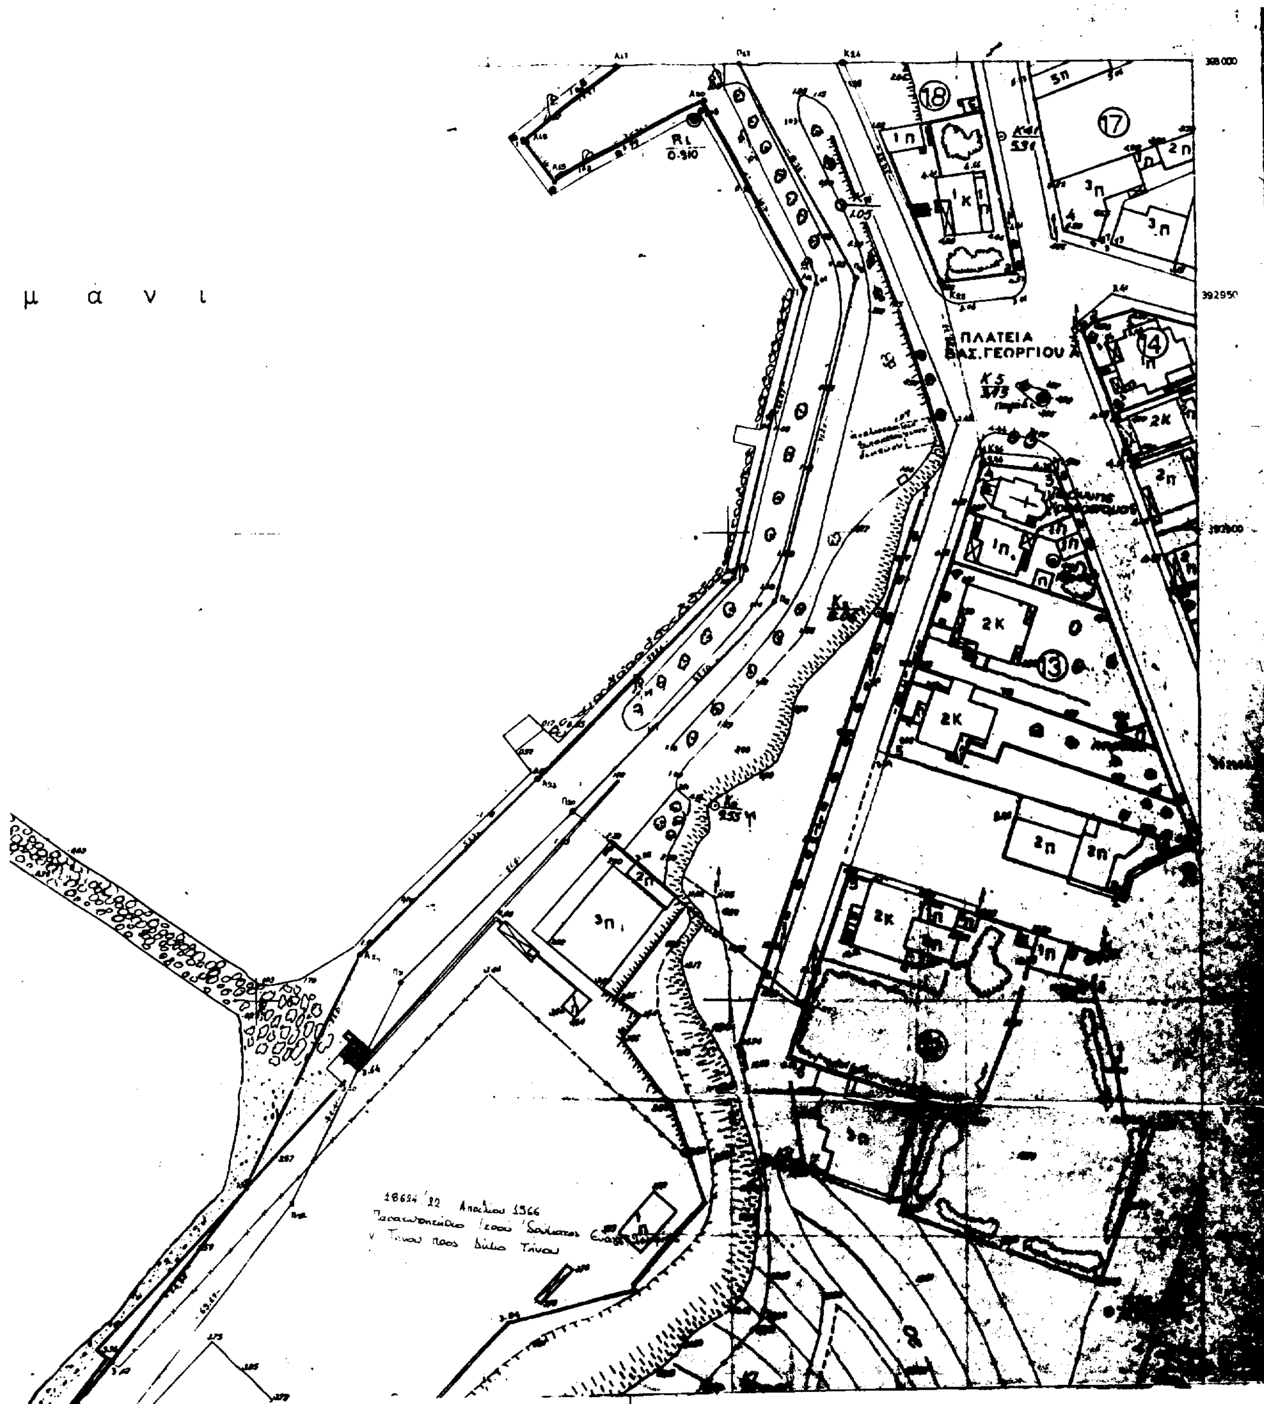
μ α ν ι
ΠΛΑΤΕΙΑ
ΒΑΣ. ΓΕΩΡΓΙΟΥ Α
3π
2Κ
2π
1π
Κ5
373

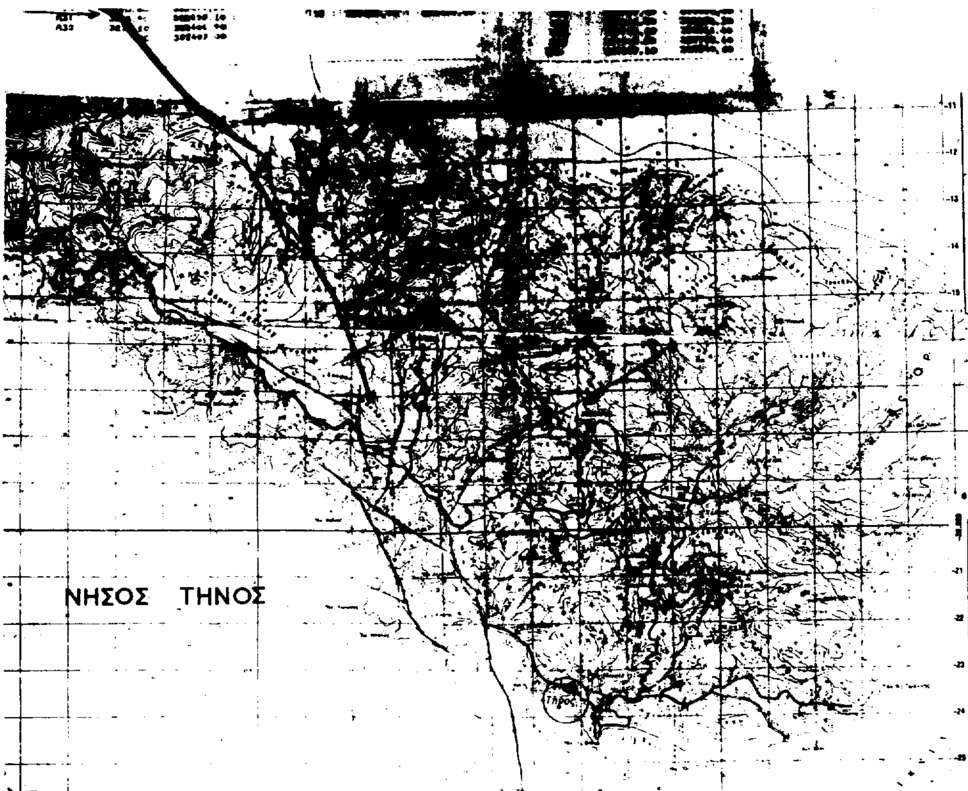

θ α λ α σ σ α

ΕΡΓΟΔΟΤΗΣ: ΔΗΜΟΣ ΤΗΝΟΥ	
ΕΡΓΟ: ΑΠΟΤΥΠΩΣΗ ΛΙΜΕΝΟΣ ΤΗΝΟΥ	
ΘΕΣΗ: ΝΗΣΟΣ ΤΗΝΟΣ	
ΜΕΛΕΤΗΤΗΣ: ΛΟΥΒΑΡΗΣ ΝΙΚΟΣ ΤΟΠΟΓΡΑΦΟΣ ΜΗΧΑΝΙΚΟΣ	
ΘΕΜΑ ΣΧΕΔΙΟΥ: ΤΟΠΟΓΡΑΦΙΚΟ ΔΙΑΓΡΑΜΜΑ	ΑΡ. ΣΧΕΔ. 2
ΚΛΙΜΑΚΕΣ: 1:500	
ΧΡΟΝ. ΜΕΛΕΤΗΣ: ΑΥΓΟΥΣΤΟΣ 1993	
ΥΠΟΓΡΑΦΗ	ΣΦΡΑΓΙΔΑ: ΝΙΚΟΣ ΙΩΑΝ. ΛΟΥΒΑΡΗΣ ΔΙΠΛΩΜΑΤΟΥΧΟΣ ΑΓΡΟΝΟΜΟΣ ΤΟΠΟΓΡΑΦΟΣ ΜΗΧΑΝΙΚΟΣ

Ο ΜΗΧΑΝΙΚΟΣ
τ.υ.
Δημήτριος Καράμπαμπας
Πολ. Μηχ/κος

τ.υ.
Δημήτριος Πλέσσας
Πολ. Μηχανικός

ΣΥΝΟΔΕΥΕΙ ΤΗΝ ΑΠΟ 27-8-93 ΕΚΘΕΣΗ ΤΗΣ ΕΠΙΤΡΟΠΗΣ

ΤΗΝΟΣ 27-8-93

Η ΕΠΙΤΡΟΠΗ

Ο ΠΡΟΕΔΡΟΣ
τ.υ.
Σεβένιας

ΤΑ ΜΕΛΗ


τ.υ.
1) Δημήτριος Καράμπαμπας Πολ. Μηχ/κος

τ.υ.
2) Δημήτριος Περδικάρης Λιμενάρχης Τήνου

ΝΟΜΑΡΧΙΑ ΚΥΚΛΑΔΩΝ
ΚΤΗΜΑΤΙΚΗ ΥΠΗΡΕΣΙΑ
ΑΚΡΙΒΕΣ ΑΝΤΙΓΡΑΦΟ
25.8.93

327400 327450 327500

1
2

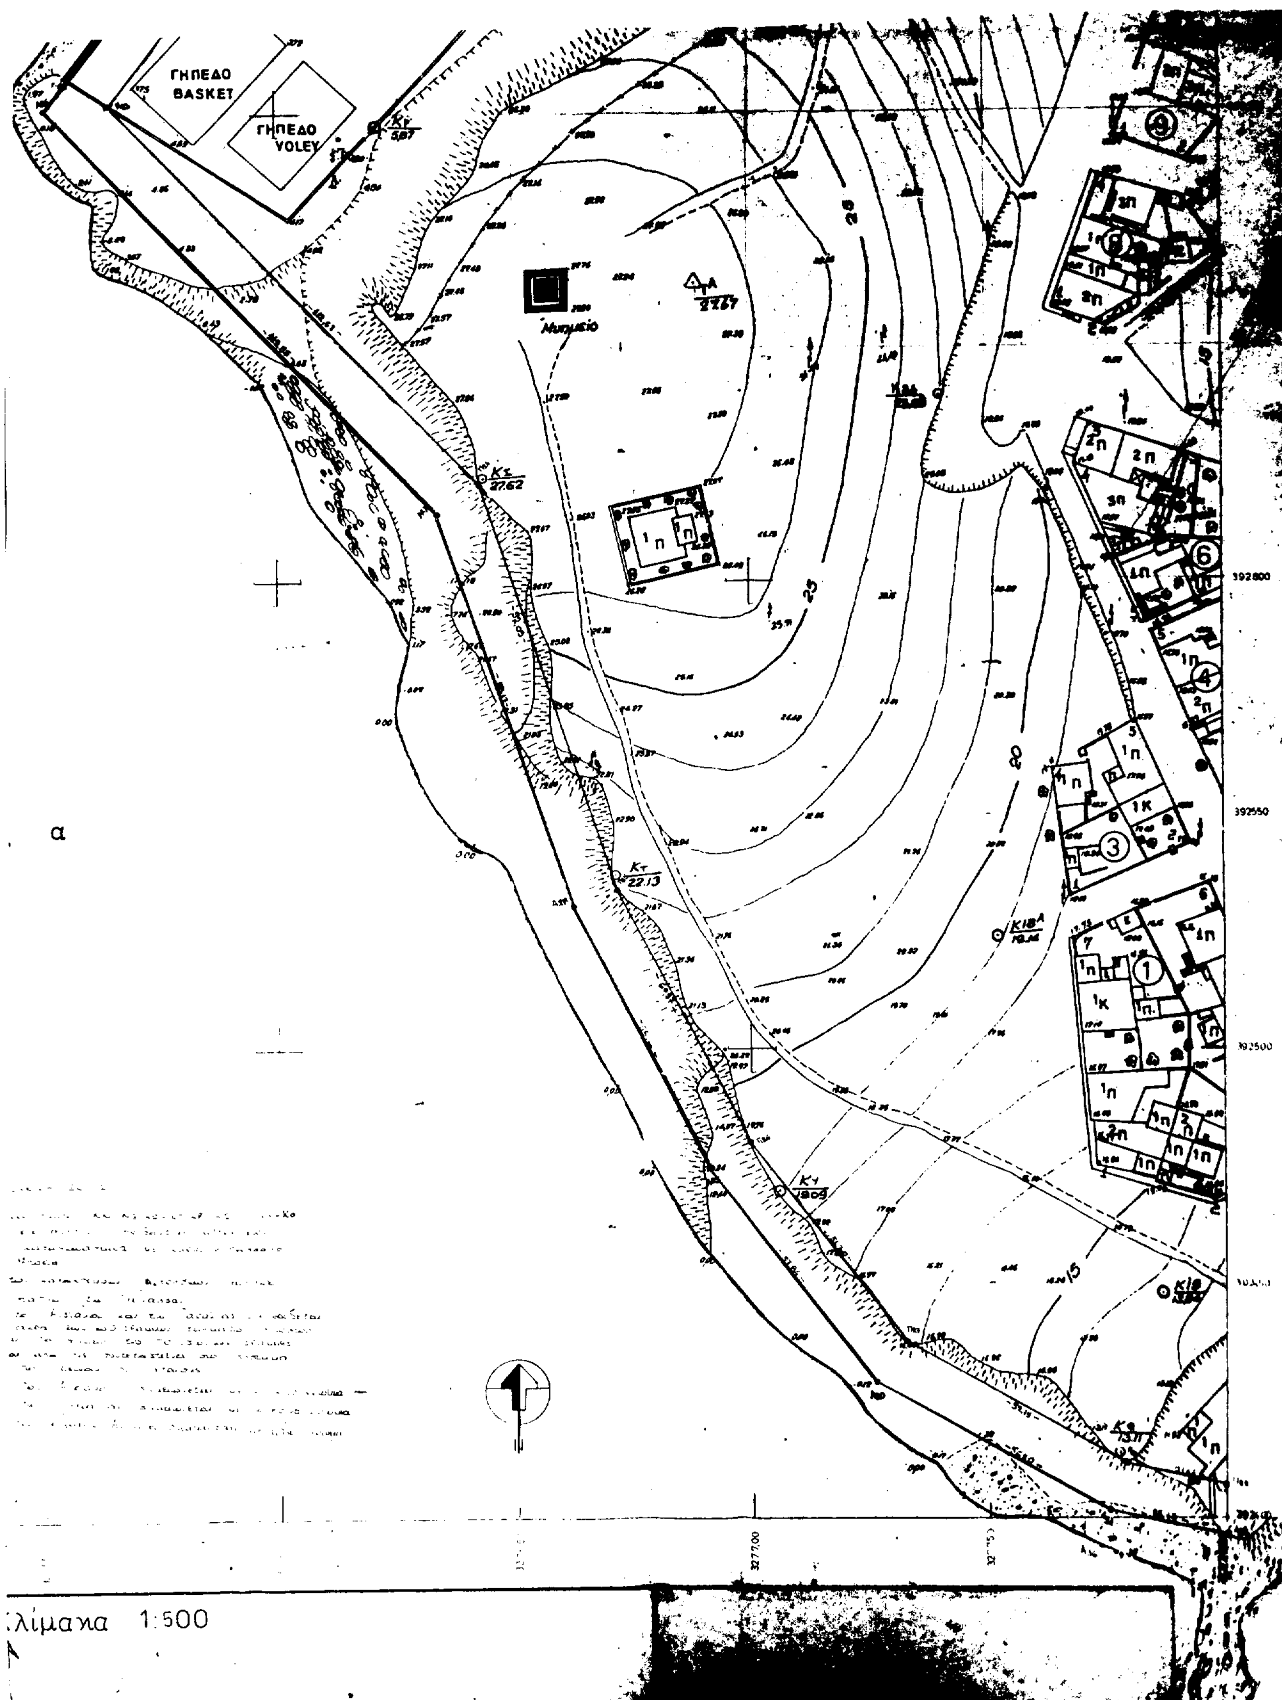

α

Κλίμακα 1:500

ΕΘΝΙΚΟ ΤΥΠΟΓΡΑΦΕΙΟ

Εκδίδει την ΕΦΗΜΕΡΙΔΑ ΤΗΣ ΚΥΒΕΡΝΗΣΕΩΣ από το 1833

Διεύθυνση : Καποδιστρίου 34
Ταχ. Κώδικας : 104 32
TELEX : 22.3211 YPET GR
FAX : 5234312

Οι υπηρεσίες του **ΕΘΝΙΚΟΥ ΤΥΠΟΓΡΑΦΕΙΟΥ** λειτουργούν καθημερινά από **8.00'** έως **13.00'**

ΧΡΗΣΙΜΕΣ ΠΛΗΡΟΦΟΡΙΕΣ

* Πώληση ΦΕΚ όλων των Τευχών Σολωμού 51 τηλ.: 52.39.762
* ΒΙΒΛΙΟΘΗΚΗ: Σολωμού 51 τηλ.: 52.48.188
* Για φωτοαντίγραφα παλαιών τευχών στην οδό Σολωμού 51 τηλ.: 52.48.141
* Τμήμα πληροφόρησης: Για τα δημοσιεύματα των ΦΕΚ Σολωμού 51 τηλ. 52.25.713 – 52.49.547

* Οδηγίες για δημοσιεύματα Ανωνύμων Εταιρειών και ΕΠΕ τηλ.: 52.48.785

Πληροφορίες για δημοσιεύματα Ανωνύμων Εταιρειών και ΕΠΕ τηλ.: 52.25.761

* Αποστολή ΦΕΚ στην επαρχία με καταβολή της αξίας του δια μέσου Δημοσίου Ταμείου Για πληροφορίες: τηλ.: 52.48.320

Τιμές κατά τεύχος της ΕΦΗΜΕΡΙΔΑΣ ΤΗΣ ΚΥΒΕΡΝΗΣΕΩΣ:

Κάθε τεύχος μέχρι 8 σελίδες δρχ. 100. Από 9 σελίδες μέχρι 16 δρχ. 150, από 17 έως 24 δρχ. 200

Από 25 σελίδες και πάνω η τιμή πώλησης κάθε φύλλου (8σέλιδου ή μέρους αυτού) αυξάνεται κατά 50 δρχ.

Μπορείτε να γίνετε συνδρομητής για όποιο τεύχος θέλετε. Θα σας αποστέλλεται με το Ταχυδρομείο.

ΕΤΗΣΙΕΣ ΣΥΝΔΡΟΜΕΣ

Κωδικός αριθ. κατάθεσης στο Δημόσιο Ταμείο 2531		Κωδικός αριθ. κατάθεσης στο Δημόσιο Ταμείο 3512
Η ετήσια συνδρομή είναι:		Ποσοστό 5% υπέρ του Ταμείου Αλληλοβοηθείας του Προσωπικού (ΤΑΠΕΤ)
α) Για το Τεύχος Α'	Δρχ. 15.000	Δρχ. 750
β) » » » Β'	» 30.000	» 1.500
γ) » » » Γ'	» 10.000	» 500
δ) » » » Δ'	» 30.000	» 1.500
ε) » » » Αναπτυξιακών Πράξεων	» 20.000	» 1.000
στ) » » » Ν.Π.Δ.Δ.	» 10.000	» 500
ζ) » » » ΠΑΡΑΡΤΗΜΑ	» 5.000	» 250
η) » » » Δελτ. Εμπ.& Βιομ. Ιδ.	» 10.000	» 500
θ) » » » Αν. Ειδικού Δικαστηρίου	» 3.000	» 150
ι) » » » Α.Ε. & Ε.Π.Ε.	» 200.000	» 10.000
ια) Για όλα τα Τεύχη εκτός ΤΑΕ-ΕΠΕ	» 100.000	» 5.000

Πληροφορίες: τηλ. 52.48.320